


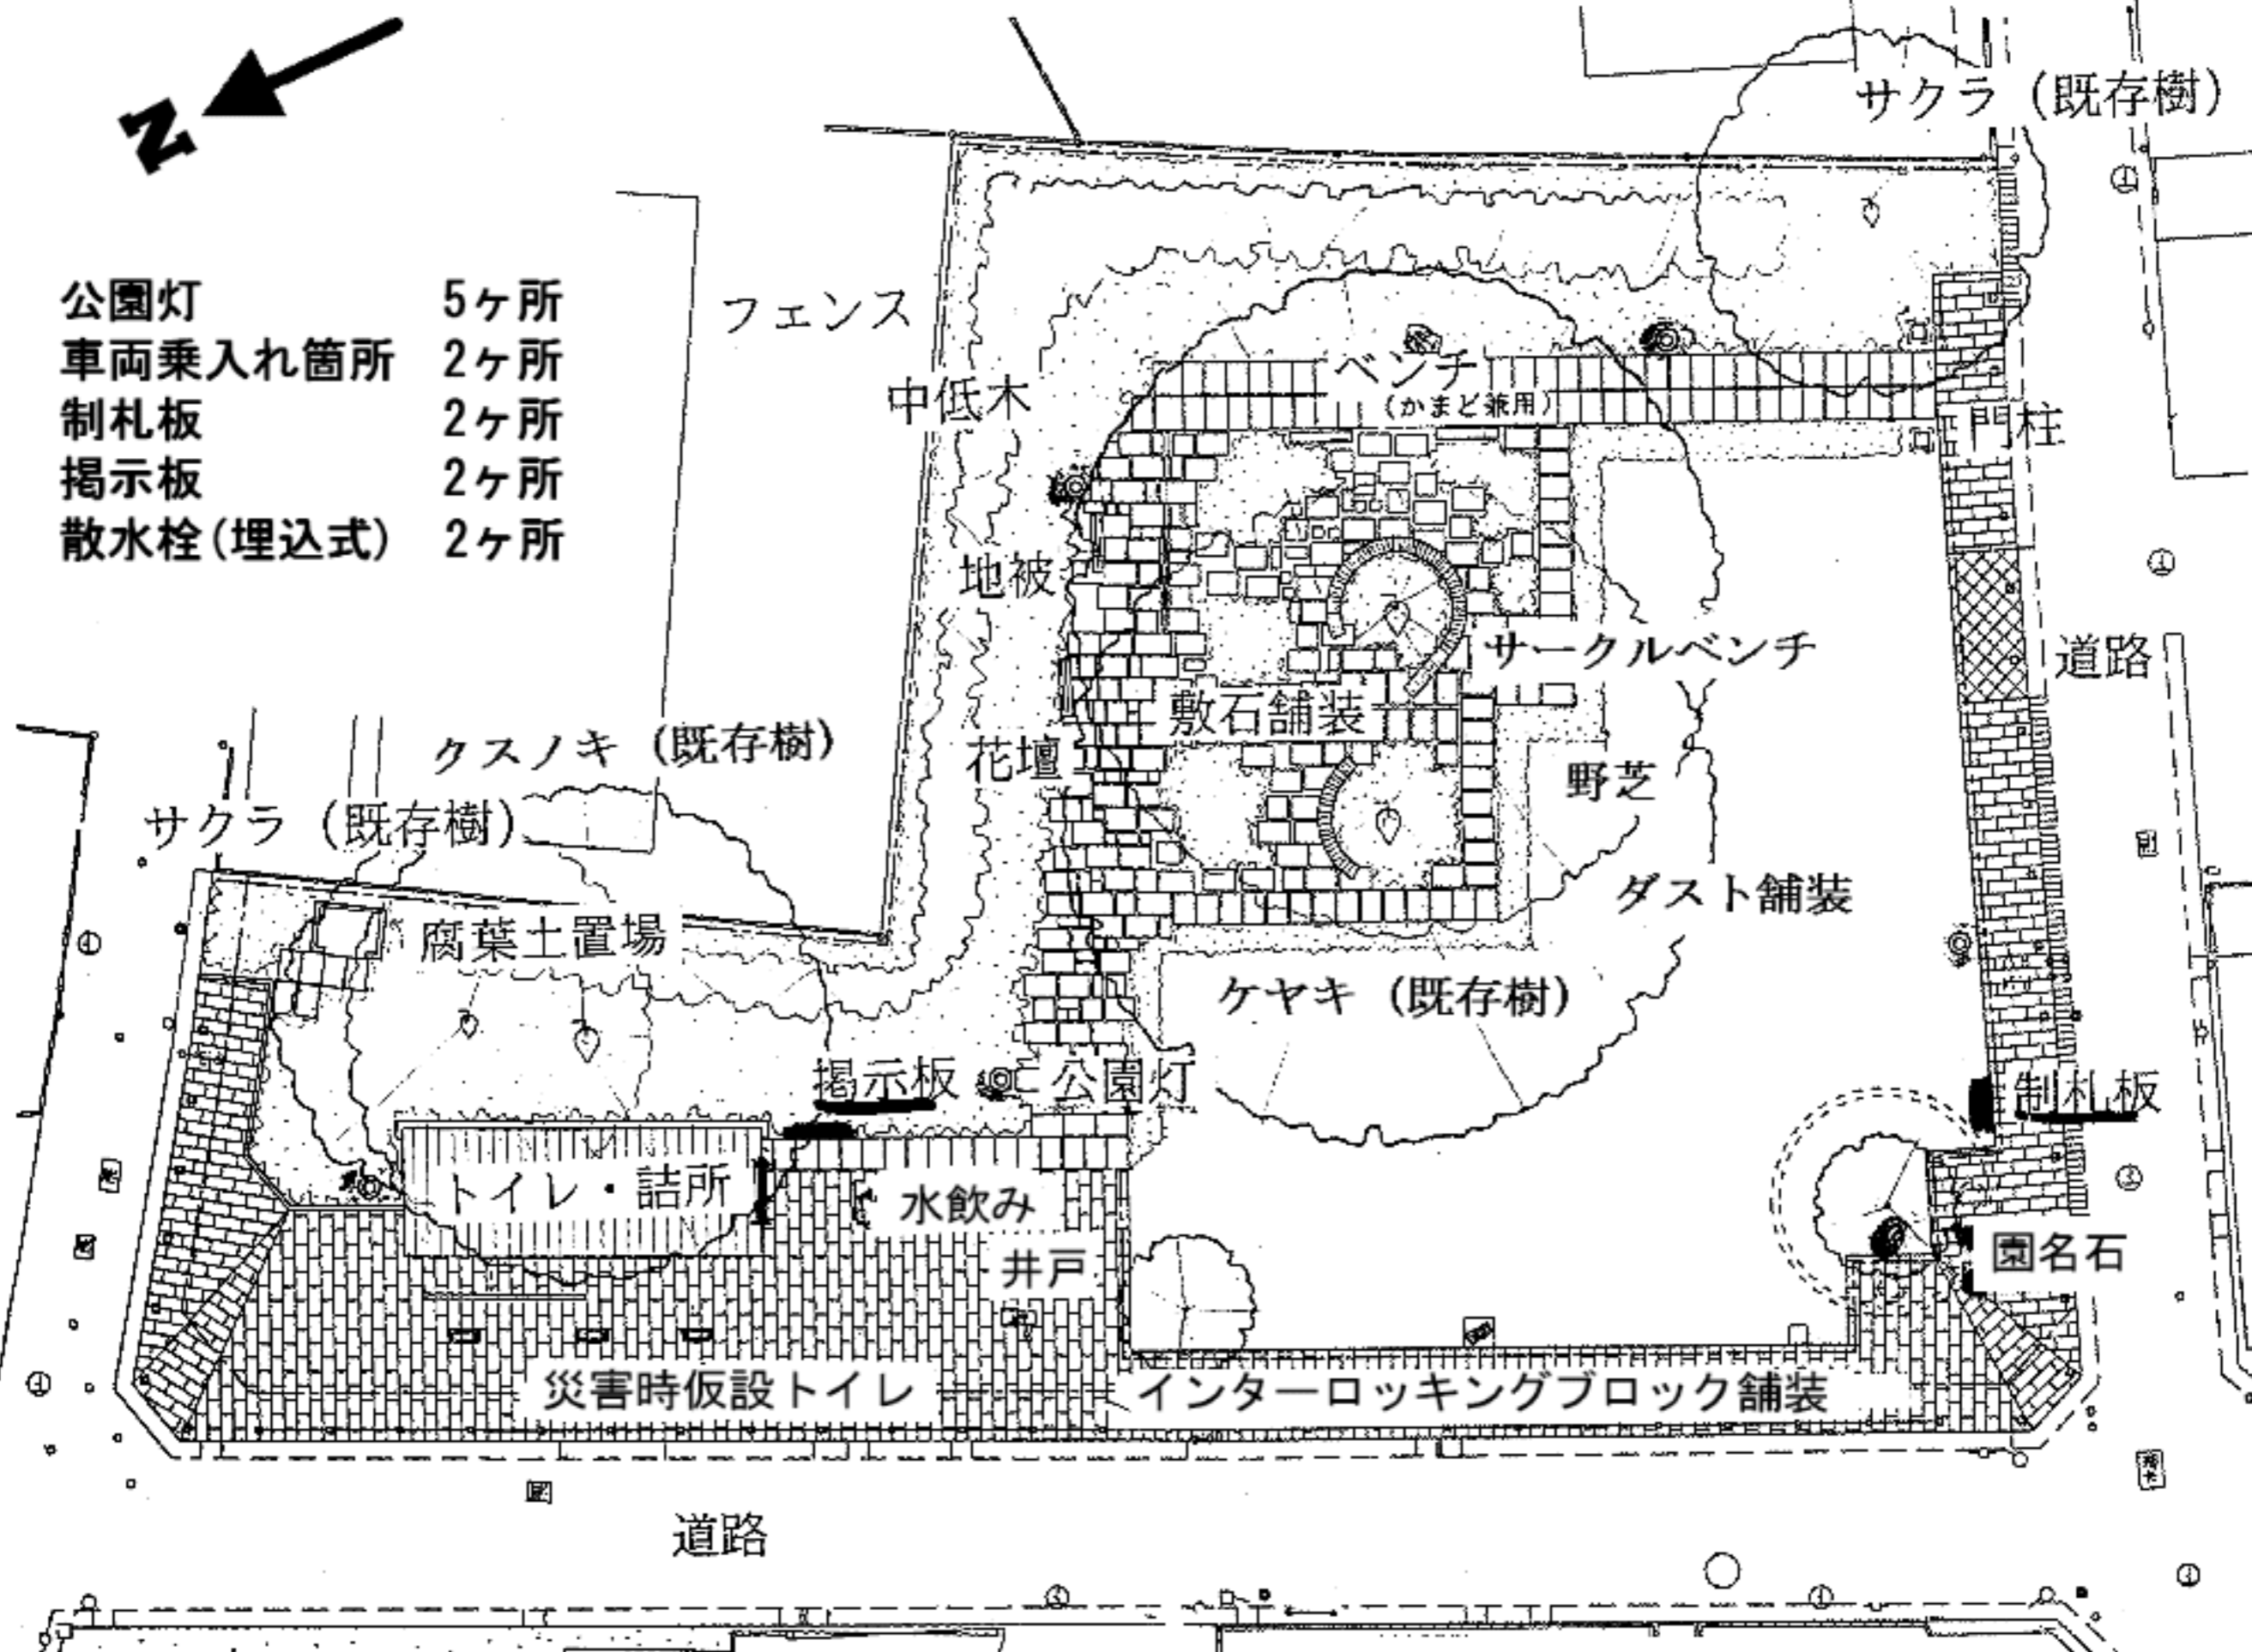

- 公園灯 5ヶ所
- 車両乗入れ箇所 2ヶ所
- 制札板 2ヶ所
- 掲示板 2ヶ所
- 散水栓(埋込式) 2ヶ所



サクラ (既存樹)

フェンス

中低木

ベンチ  
(かまど兼用)

門柱

地被

サークルベンチ

道路

敷石舗装

サクラ (既存樹)

クスノキ (既存樹)

花壇

野芝

ダスト舗装

腐葉土置場

ケヤキ (既存樹)

掲示板 公園灯

制札板

トイレ・詰所

水飲み

井戸

園名石

災害時仮設トイレ

インターロッキングブロック舗装

道路